


アイーナホール

〒202-0045 岩手県盛岡市盛岡駅西通1丁目7-1
 いわて県民情報交流センター(アイーナ)7階
 TeL 019-606-1717
 FaX 019-606-1716

縮尺: 1/100

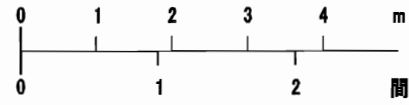

団体名


使用日時

年 月 日 時~ 時

催事名

	1LB	2LB~5LB	6LB	7LB~8LB
調光回路	14回路 C20A x 28ヶ付(白田用ハバ)	14回路 C20A x 28ヶ付	14回路 C20A x 28ヶ付	10回路 C20A x 20ヶ付
直回路	2回路 C30A x 2ヶ付	2回路 C30A x 2ヶ付	2回路 C30A x 2ヶ付	2回路 C30A x 2ヶ付
外部信号回路	DMX512 OUTコネクタ x 2ヶ付	DMX512 OUTコネクタ x 2ヶ付	DMX512 OUTコネクタ x 2ヶ付	DMX512 OUTコネクタ x 2ヶ付
積載荷重	600kg	600kg	-	-

※美術ハトン積載荷重 300kg

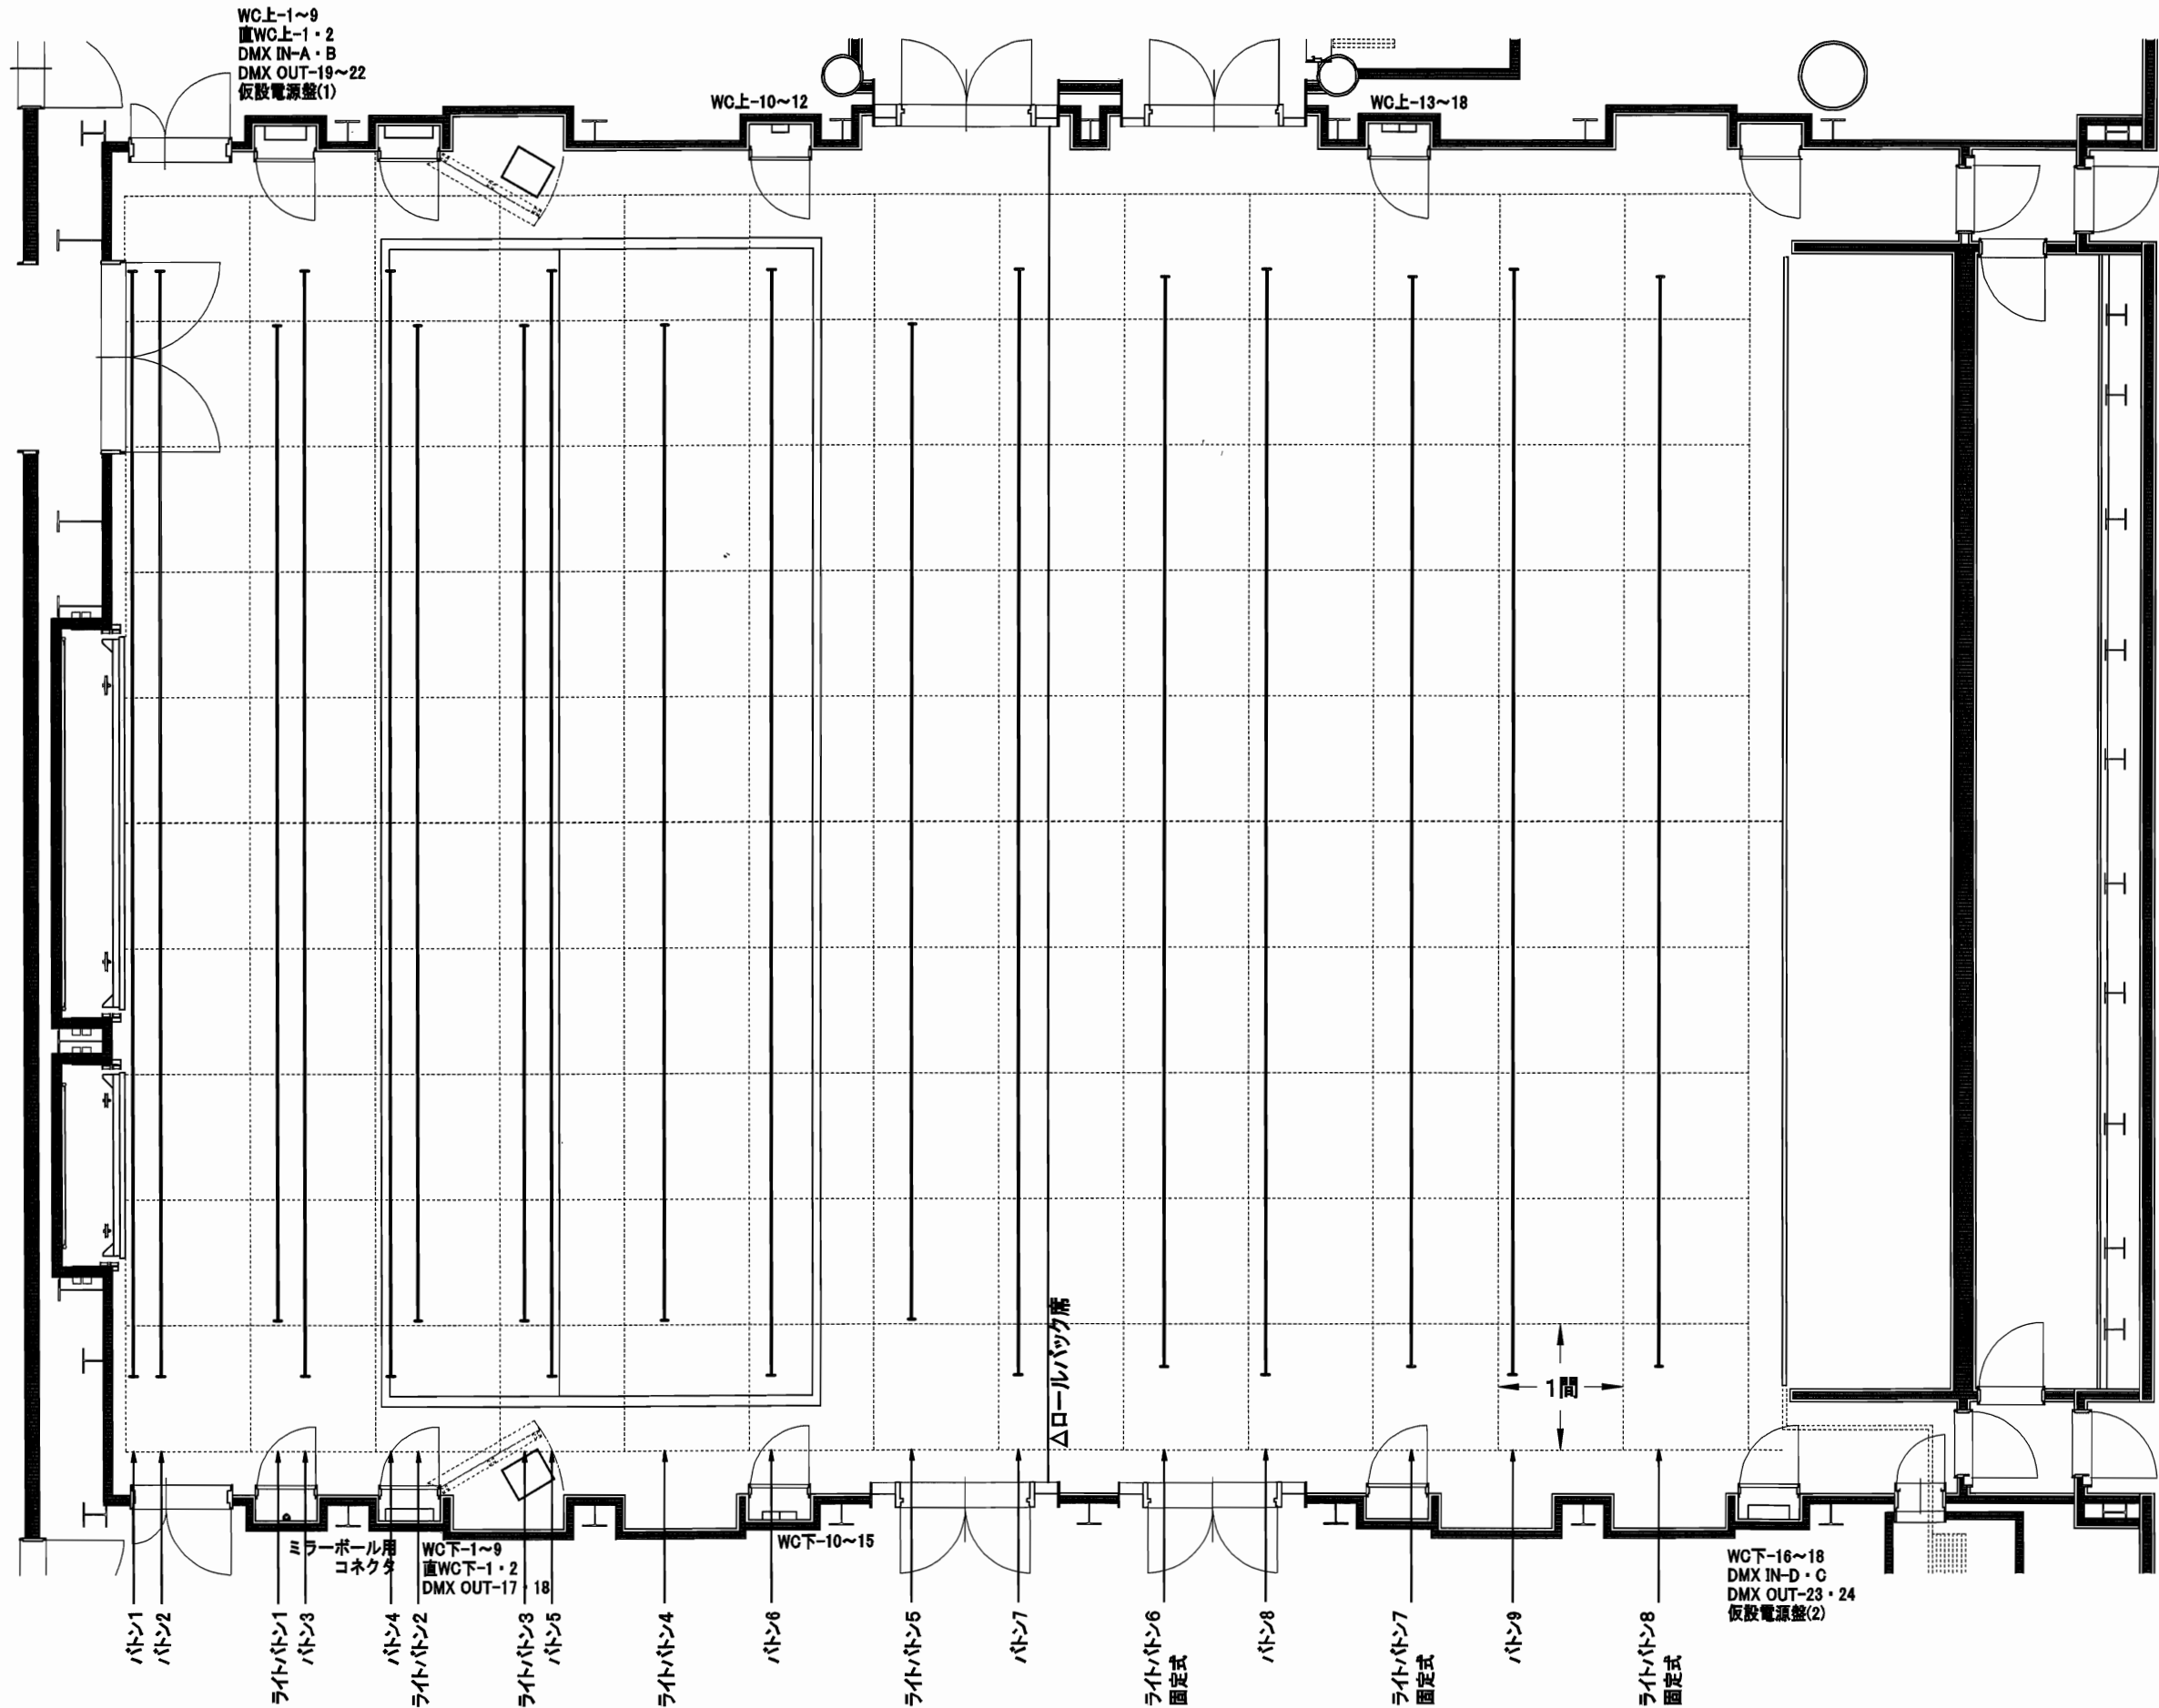

調光回路	上下 差コンセント(WC)
直回路	18回路 C30A
外部信号回路	2回路 C20A
	DMX512 INコネクタ x 2ヶ付
	DMX512 OUTコネクタ x 4ヶ付

電灯	仮設電源盤(1)(2)
	1φ3ω 210/105V 50Hz
	MCOB 3P 225AF/225AT
	カムロック及出力端子225A付
動力	3φ3ω 210/105V 50Hz
	MCOB 3P 100AF/100AT
	出力端子100A付