


会議室804(分割) 804A:W15.9×D11.9×H4.8(祝)、804B:W15.9×D11.8×H4.8(祝) 床面:絨毯

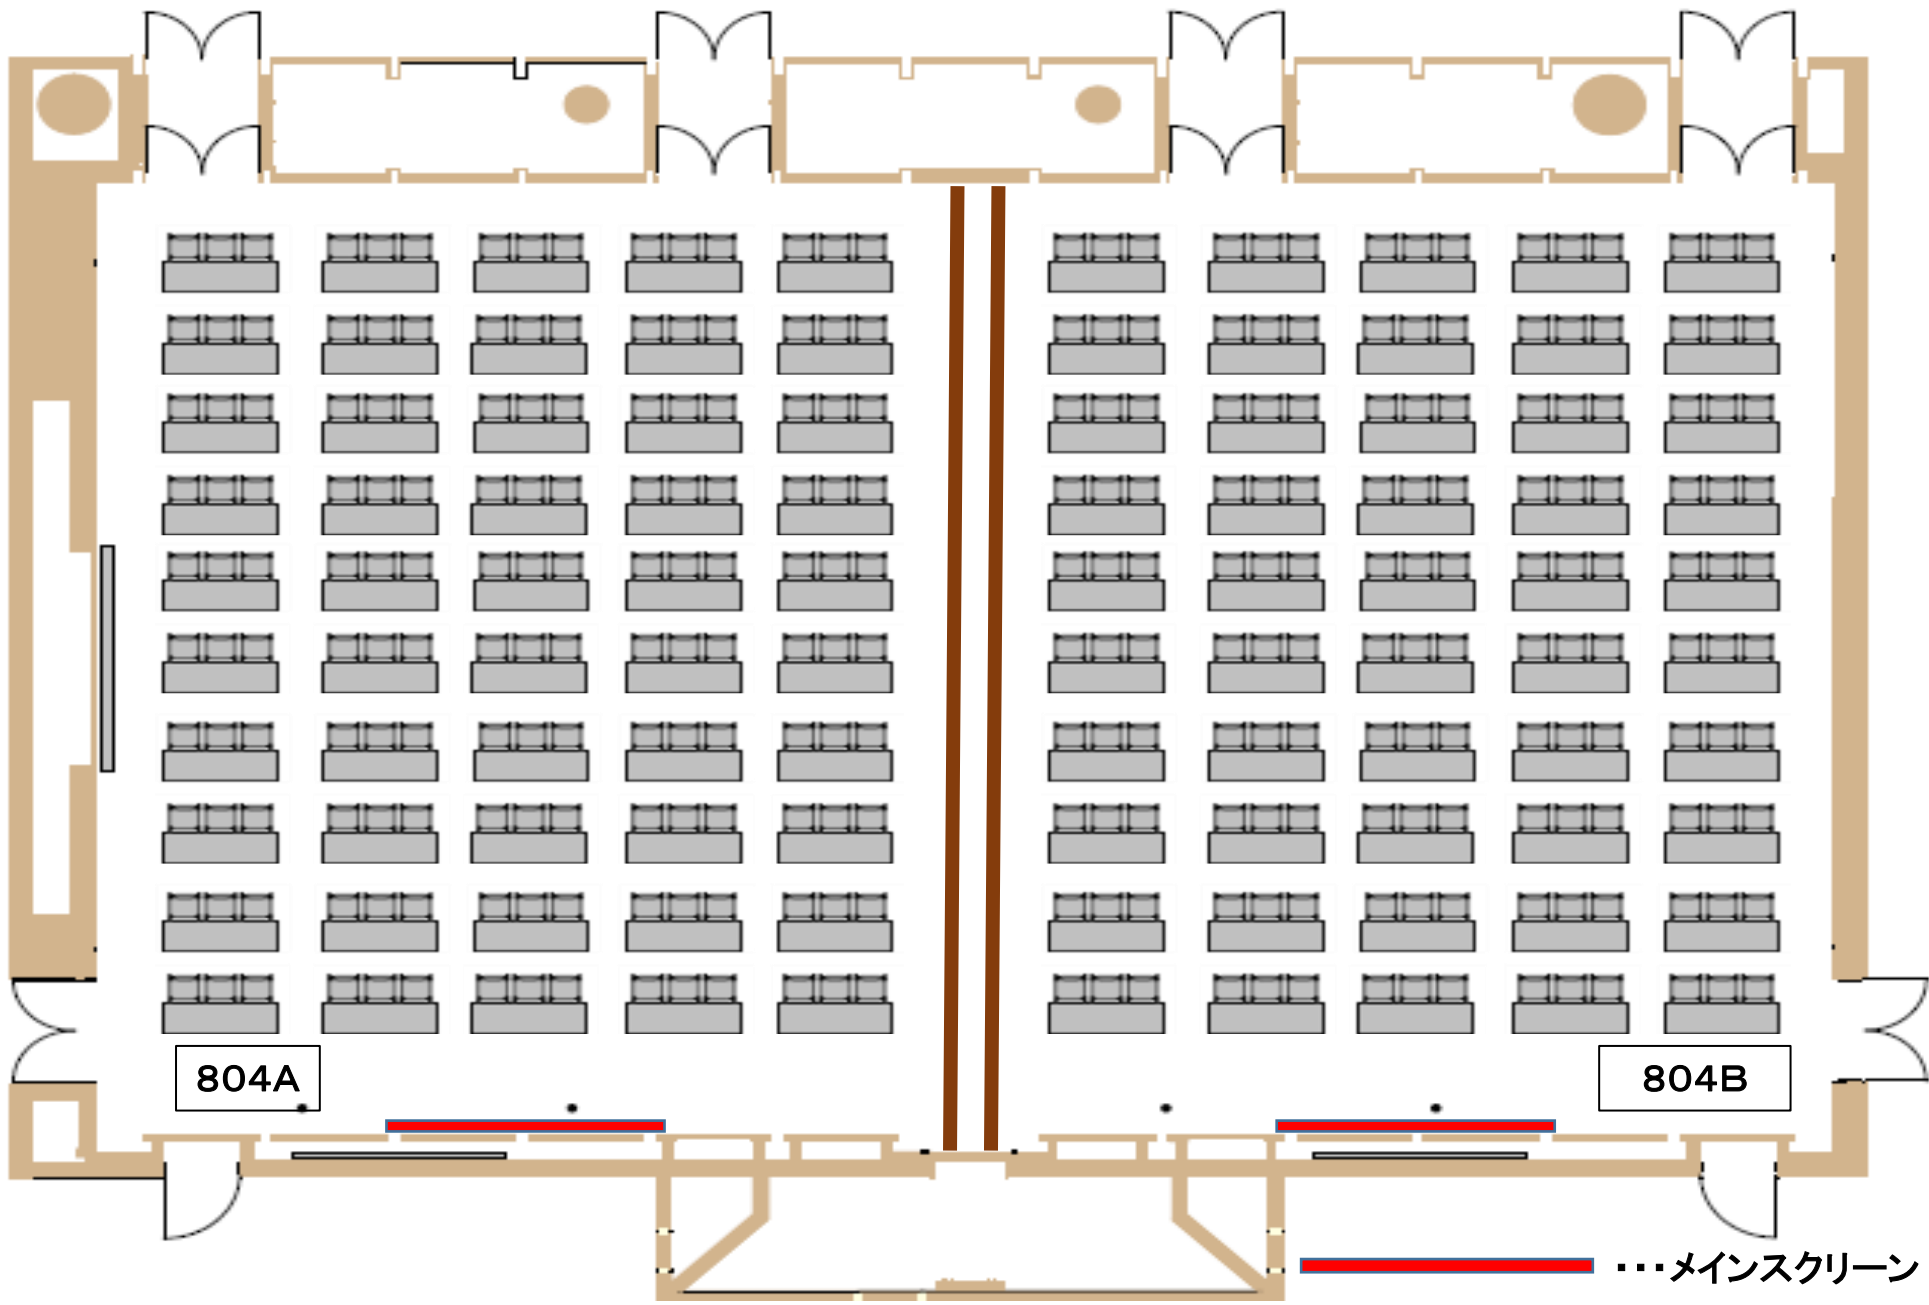

804A

804B

...メインスクリーン